



บันทึกข้อความ

ส่วนราชการ กองช่าง องค์การบริหารส่วนตำบลบ้านตาล

ที่ ขย 81301/.....วันที่ ๑ มิ.ย. 2566

เรื่อง กำหนดราคากลางก่อสร้างและขออนุมัติแบบแปลนก่อสร้าง

เรียน หัวหน้าเจ้าหน้าที่พัสดุ/ปลัด/นายกองค์การบริหารส่วนตำบลบ้านตาล

คณะกรรมการกำหนดราคากลาง ตามคำสั่งองค์การบริหารส่วนตำบลบ้านตาล ที่ ๒๐๙ /2566 ลงวันที่ ๒๙ พ.ค. 2566 ได้พิจารณากำหนดราคากลาง โครงการเสริมผิวถนนแอสฟัลต์ติกคอนกรีต สายทางบ้านหนองอีหล่อ-บ้านกุ่มสูง รหัสทางหลวงท้องถิ่น ขย.ถ.87-001 หมู่ที่ 7 บ้านกุดแคน ตำบลบ้านตาล เนินจันรงค์ จังหวัดชัยภูมิ มีรายละเอียดดังนี้

1.ชื่องาน/ โครงการเสริมผิวถนนแอสฟัลต์ติกคอนกรีต สายทางบ้านหนองอีหล่อ-บ้านกุ่มสูง รหัสทางหลวงท้องถิ่น ขย.ถ.87-001 หมู่ที่ 7 บ้านกุดแคน ตำบลบ้านตาล กว้าง 4 เมตร ยาว 1,340 เมตร หนา 0.05 เมตร หรือมีพื้นที่ไม่น้อยกว่า 5,360 ตารางเมตร

รายละเอียดดังนี้

2.ข้อมูลที่ใช้พิจารณาราคากลาง

2.1 ตรวจสอบราคาเมื่อ มิถุนายน 2566

2.2 ราคาพาณิชย์จังหวัดชัยภูมิ ประจำเดือน พฤษภาคม 2566

2.3 ราคาน้ำมันดีเซลที่อำเภอเมืองจังหวัดชัยภูมิ ราคาลิตรละ 32.00 – 32.99 บาท

2.4 หลักเกณฑ์และวิธีการกำหนดราคากลางงานก่อสร้าง ตามคณะกรรมการราคากลางและขึ้นทะเบียน

ผู้ประกอบการ 4 เล่ม ปรับปรุงจนถึง ประกาศ ฉบับที่ 4 วันที่ 12 ธันวาคม 2561

2.5 ที่ กค 0433.2/ว 135 ลว 3 มีนาคม 2566 การปรับปรุงบัญชีค่าแรงงาน/ดำเนินการสำหรับถอดแบบคำนวณราคากลางงานก่อสร้าง

3.ราคากลางค่าก่อสร้าง

วงเงินค่าก่อสร้าง 2,019,825.02 บาท (สองล้านหนึ่งหมื่นเก้าพันแปดร้อยยี่สิบห้าบาทสองสตางค์)

4.ระยะเวลาก่อสร้าง

ระยะเวลาแล้วเสร็จภายใน 90 วัน

5.แบบแปลนก่อสร้าง

ตามแบบ อบต.บ้านตาลกำหนด

6.งานผิวทาง AC, PM $K 3.3 = 0.30 + 0.10 * Mt / Mo + 0.40 * At / Ao + 0.10 * Et / Eo + 0.10 * Ft / Fo$

จึงเรียนมาเพื่อโปรดพิจารณาอนุมัติ และแจ้งเจ้าหน้าที่พัสดุทราบเพื่อดำเนินการจัดจ้างก่อสร้าง ตาม การจัดซื้อจัดจ้างและการบริหารพัสดุภาครัฐ พ.ศ. 2560 ต่อไป

(ลงชื่อ)ประธานกรรมการ ตำแหน่ง ผู้อำนวยการกองช่าง

(นางสาวเบญญทิพย์ เชื้อจ่าบุญ)

(ลงชื่อ)กรรมการ ตำแหน่ง นายช่างโยธา

(นายศรีศักดิ์ แข็งแรง)

(ลงชื่อ)กรรมการ ตำแหน่ง ผู้ช่วยนายช่างโยธา

(นายจตุพล อาบสุวรรณ)

ความเห็นหัวหน้าเจ้าหน้าที่พัสดุ.....

☒ ทราบ

☐ เห็นควรดำเนินการ

๑.

(นางดวงใจ บ้องจตุรัส)

ผู้อำนวยการกองคลัง

วันที่ ๑ เดือน สิงหาคม พ.ศ. ๒๕๖๖

ความเห็นปลัด อบต.....

☐ ทราบ

☒ เห็นควรอนุมัติ

๑

(นางพรรณปพร ครูเกษตร)

ปลัดองค์การบริหารส่วนตำบลบ้านตาล

วันที่ ๑ เดือน ๕-๖ พ.ศ. ๒๕๖๖

ความเห็นนายก อบต.....

☒ อนุมัติ

☐ ไม่อนุมัติ

(นายสุนทร อุเทนสุต)

นายกองค์การบริหารส่วนตำบลบ้านตาล

วันที่ ๑ เดือน ๕-๖ พ.ศ. ๒๕๖๖

แบบงานบำรุงรักษาระบบโครงสร้างทาง

ซ่อมสร้างผิวทางแอสฟัลติกคอนกรีต(โดยวิธี เสริมผิว)รหัสทางหลวงท้องถิ่น ชย.ถ 87-001 สายบ้านหนองอีหล่อ - กลุ่มสูง
รหัสสายทาง ชย.ถ 87-001 ชื่อสายทาง สายบ้านหนองอีหล่อ - กลุ่มสูง

บ้านกุดแคน หมู่ที่ 7 ตำบลบ้านตาล

ระยะทาง 1.340 กิโลเมตร


(นางสาวณัฏฐิณี คุ้มคำ)
ผู้อำนวยการกองช่าง

กรมทางหลวงชนบท กระทรวงคมนาคม

0

สำนักงานทางหลวงชนบทที่ 5 (นครราชสีมา)

รหัสสายทาง ชย.ถ 87-01 ชื่อสายทาง สายบ้านหนองหินหล่อ - กลุ่มสูง บ้านกุดแคน หมู่ที่ 7 ตำบลบ้านศาล

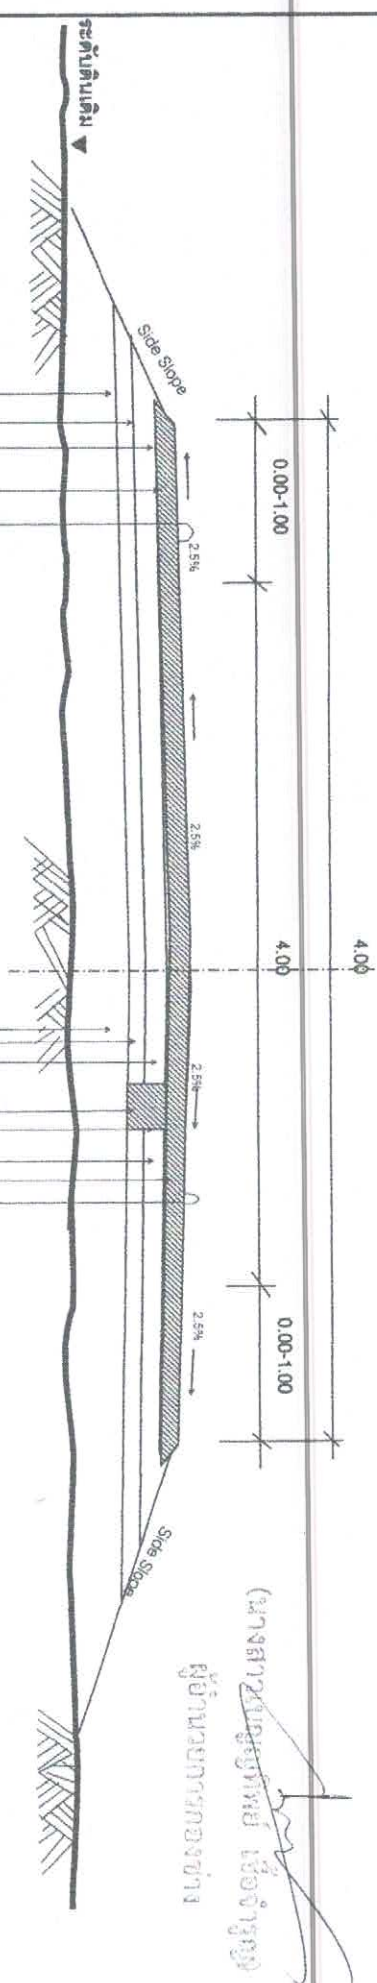

(นางสาวอุบลทิพย์ เชื้อจำเริญ)
ผู้อำนวยการกองช่าง

รูปตัดตามขวางงานซ่อมสร้างผิวทางแอสฟัลติกคอนกรีต
NOT TO SCALE


- หมายเหตุ
- หลังจากดำเนินการปรับปรุงซ่อมสร้างผิวทางแอสฟัลติกคอนกรีตแล้วให้ทำการตัดหญ้าตลอดทั้งทางยกเว้นไม่น้อยกว่า 1.00 ม.
 - ป้ายจราจรที่นำมาใช้ให้ตรงการจราจรที่ถูกต้องบริเวณที่ปิด ไม่เกินกว่า 1 ชั่วโมง
 - ห้ามส่งป้ายจราจรทุกแผ่นและคอนกรีตที่ปิดผิวทางและวัสดุที่ส่งมาทางรถบรรทุก
 - ช่วงถนน ที่ดำเนินการทำการซ่อมสร้างผิวทางเดิม ให้ใช้วิธี Pavement In-Place Recycling สามารถเปลี่ยนแผ่นได้โดยไม่ต้องขุดทิ้งของเดิมและการรวมการจราจรการจราจรที่ส่งมาสู่ถนน
 - ผู้รับจ้างดำเนินการก่อสร้างระหว่างทำการก่อสร้างตามแบบมาตรฐานป้ายจราจรระหว่างทำการก่อสร้างให้ชัดเจนและเพียงพอ เพื่อให้มีความปลอดภัยแก่ผู้ใช้เส้นทาง ทั้งนี้ให้ปฏิบัติตามกฎจราจรของผู้ควบคุมงาน

กรมทางหลวงชนบท		แขวงทางหลวงชนบทชัยภูมิ	
รหัสโครงการ	ชย.ถ 87-001	สำรวจ	เป็นระบบ
ชื่อโครงการ	ศึกษาและก่อสร้าง - กลุ่มสูง	เขียนแบบ	
บ้านกุดแคน หมู่ที่ 7 ตำบลบ้านศาล		ตรวจสอบ	
แบบแสดง	รูปตัดตามขวาง	สำรวจ	ผู้ควบคุมการสำรวจ
		เขียน	
		หน้า	

ต.ตะไคร้

อ.ชัยใหญ่

ต.หนองโดน
อ.จิตร์

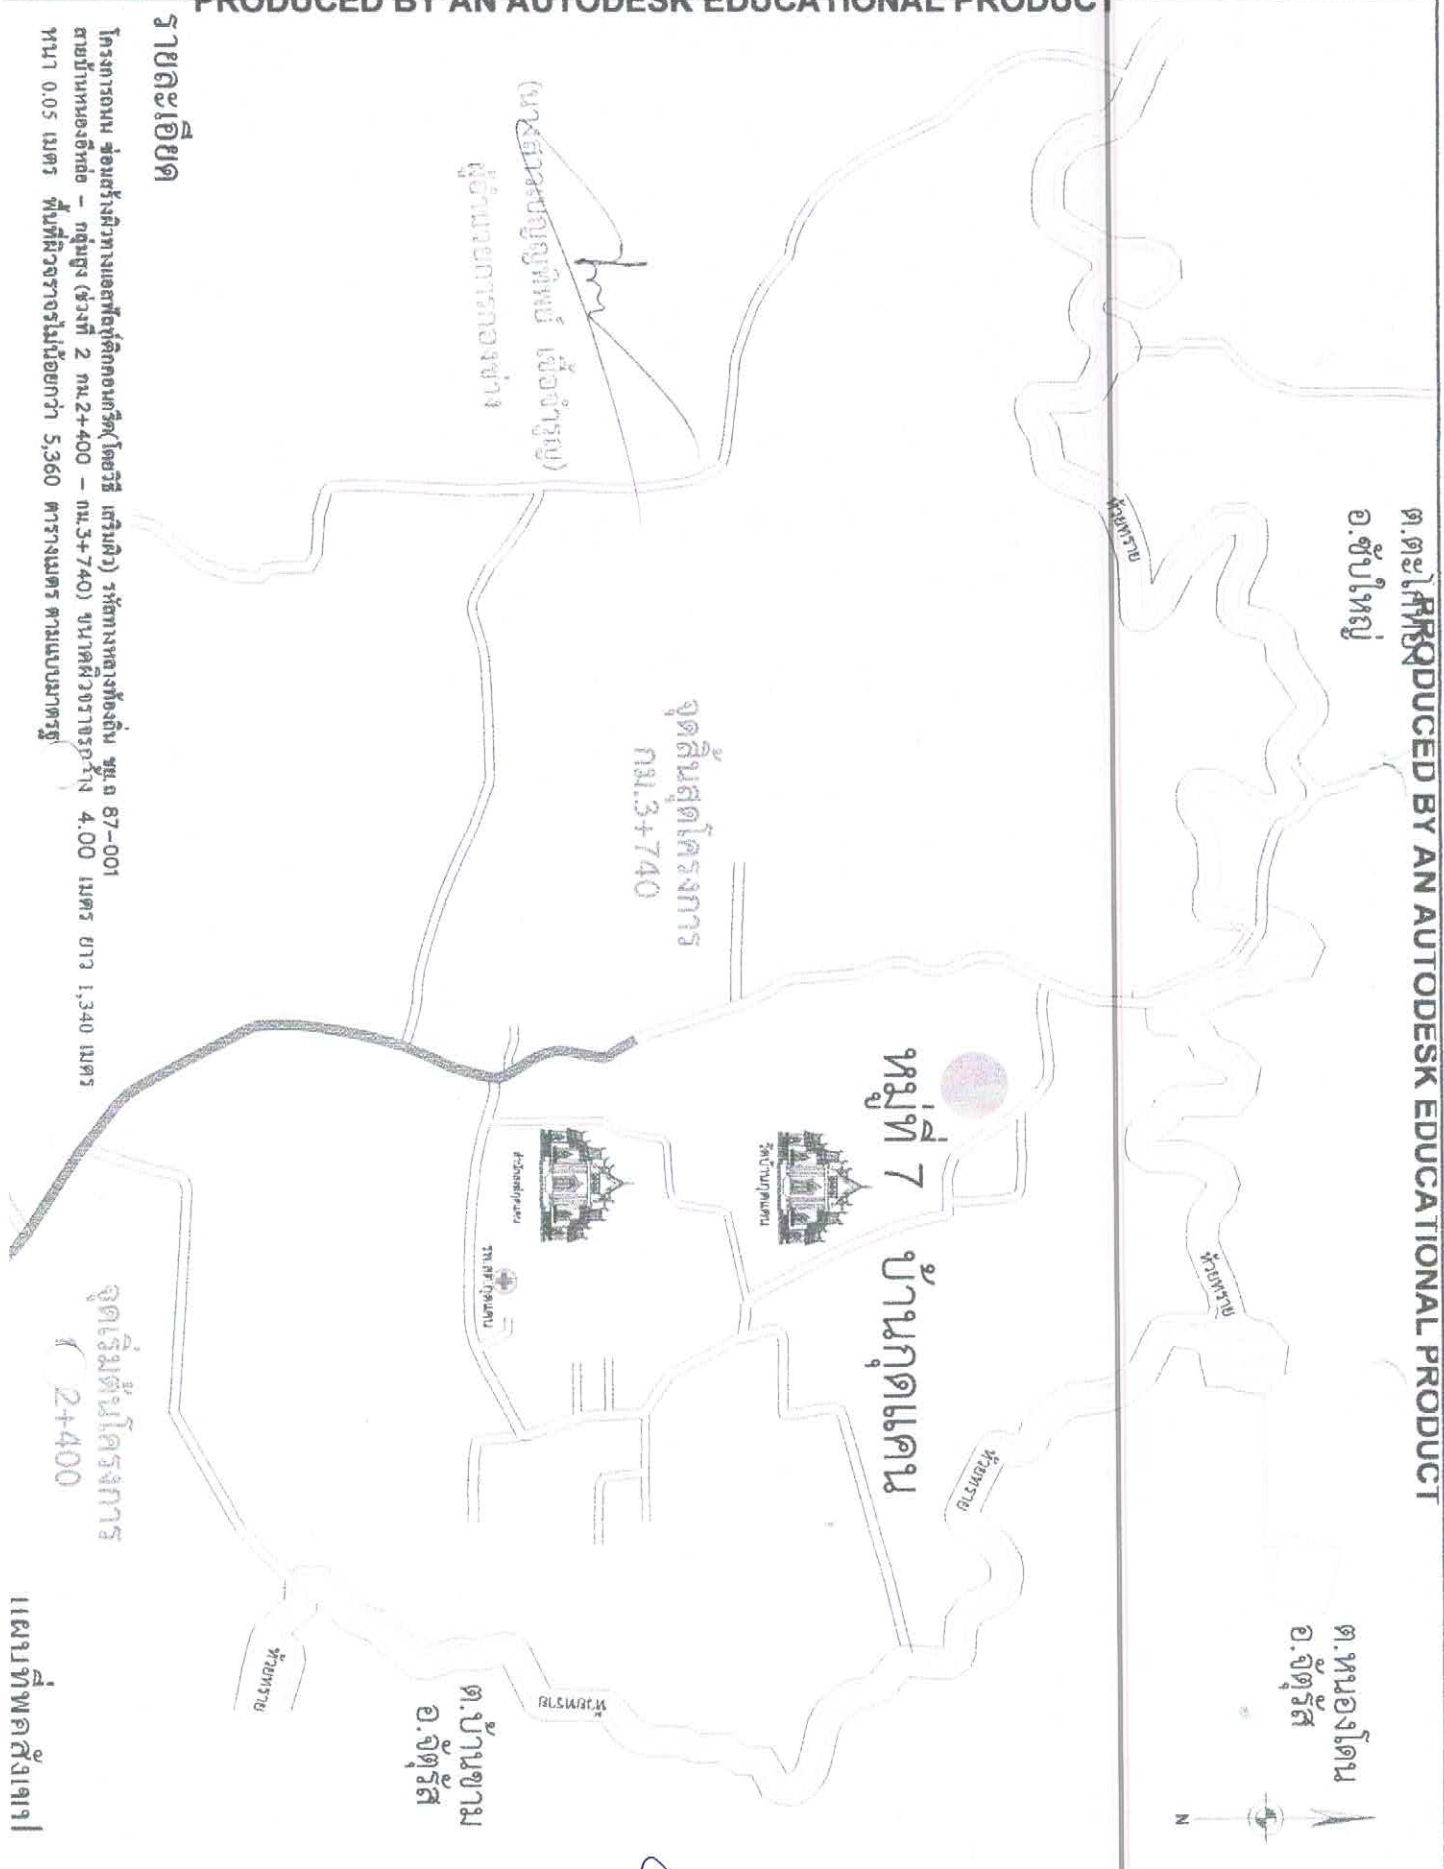


รายละเอียด

โครงการถนน ขัอมสร้างผิวทางแอสฟัลต์ติกคอนกรีต(โดยวิธี เติร์บิว) รหัสทางหลวงท้องถิ่น รพ. ๘ ๘7-001
ตามบ้านหนองอีหล่อ - กลุ่มทุ่ง (ช่วงที่ 2 กม. 2+400 - กม. 3+740) ขนาดผิวจราจรกว้าง 4.00 เมตร ยาว 1,340 เมตร
หน้า 0.05 เมตร พื้นที่ผิวจราจรไม่น้อยกว่า 5,360 ตารางเมตร ตามแบบมาตรฐาน

จุดเริ่มต้นโครงการ
2+400

แผนที่หลัก

 <p>องค์การบริหารส่วนตำบลบ้านคา</p>	<p>ชื่อโครงการ</p> <p>โครงการขัอมสร้างผิวทางแอสฟัลต์ติกคอนกรีต(โดยวิธี เติร์บิว) รหัสทางหลวงท้องถิ่น รพ. ๘ ๘7-001 ตามบ้านหนองอีหล่อ - กลุ่มทุ่ง (ช่วงที่ 2 กม. 2+400 - กม. 3+740) ขนาดผิวจราจรกว้าง 4.00 เมตร ยาว 1,340 เมตร</p> <p>ผู้จัดทำ</p>	<p>สำรวจ/เขียนแบบ</p> <p>(นายชัชชาติ อภิธรรม)</p> <p>ผู้ควบคุมงาน</p>	<p>ตรวจสอบ</p> <p>(นายชัชชาติ อภิธรรม)</p> <p>ผู้ควบคุมงาน</p>	<p>เห็นชอบ</p> <p>(นายชัชชาติ อภิธรรม)</p> <p>ผู้ควบคุมงาน</p>	<p>อนุมัติแบบ</p> <p>(นายชัชชาติ อภิธรรม)</p> <p>ผู้ควบคุมงาน</p>
--	--	---	--	--	---

แบบฟอร์มรายงานหรือสรุปราคากลางงานก่อสร้างทาง สะพาน และท่อเหลี่ยม

ชื่อโครงการ/งานก่อสร้าง : ประกวดราคาก่อสร้างเสริมผิวแอสฟัลต์คอนกรีต สายทางบ้านหนองอีหลือ-บ้านกุ่มสูง รหัสทางหลวงท้องถิ่น ชย.ถ.๘๘๗-๐๐๑ หมู่ที่ ๗ บ้านกุดแคน ตำบลบ้านตาล กว้าง ๔ เมตร ยาว ๑,๓๔๐ เมตร หนา ๐.๐๕ เมตร หรือพื้นที่ไม่น้อยกว่า ๕,๓๖๐ ตารางเมตร องค์การบริหารส่วนตำบลบ้านตาล/องค์การบริหารส่วนตำบลบ้านตาล

หน่วยงานเจ้าของโครงการ/งานก่อสร้าง : องค์การบริหารส่วนตำบลบ้านตาล/องค์การบริหารส่วนตำบลบ้านตาล

ลำดับที่ ตามสัญญา	รายการงานก่อสร้าง	หน่วย	จำนวน	ราคาต่อหน่วย	ราคาทุน	FN	ราคาต่อหน่วย X-FN	ราคากลาง
1	1. งานผิวทาง (SURFACE COURSES) 1.1 งานพรมไคต์ และแท็คไคต์ (PRIME COAT & TACK COAT) 1.1.1 งานลาดแอสฟัลต์แท็คไคต์ (TACK COAT) 1.2 งานแอสฟัลต์คอนกรีต (ASPHALT CONCRETE)	ตร.ม.	5,360.000	15.49	83,026.40	1.3624	21.10	113,115.16
2	1.2.1 งานชั้นผิวทางแอสฟัลต์คอนกรีต หนา....ซม. (ASPHALT CONCRETE WEARING COURSE) 2. งานดีเลนจราจร 2.1 สีเทอร์โมพลาสติก 2.1.1 สีเทอร์โมพลาสติก	ตร.ม.	5,360.000	242.98	1,302,372.80	1.3624	331.03	1,774,352.70
3	2.1.1 สีเทอร์โมพลาสติก	ตร.ม.	335.000	290.00	97,150.00	1.3624	395.09	132,357.16
รวมราคากลาง								2,019,825.02

ศรีศักดิ์ แซ่แมง

08 มิถุนายน 2566 12:10:11

แบบฟอร์มรายงานหรือสรุปราคากลางงานก่อสร้างทาง สะพาน และท่อเหลี่ยม

ชื่อโครงการ/งานก่อสร้าง	ประกาศราคาจ้างก่อสร้างเสริมผิวแอสฟัลต์คอนกรีต สายทางบ้านหนองอีหลอ-บ้านกุ่มสูง รหัสทางหลวงท้องถิ่น ชยธ.๘๗-๐๐๑ หน้าที่ ๗ บัญญัติแนบ คำบับลบบานดาล กวาง ๔ เมตร ยาว ๑,๓๔๐ เมตร หน้า
หน่วยงานเจ้าของโครงการ/งานก่อสร้าง	๐๐๕๕ เมตร หรือมีพื้นที่ไม่น้อยกว่า ๕,๓๖๐ ตารางเมตร องค์การบริหารส่วนตำบล อำเภอป่าหน่องมรณค จังหวัดชัยภูมิ ตัวยวธิ์ประกวดราคาอิเล็กทรอนิกส์ (e-bidding) องค์การบริหารส่วนตำบล/องค์การบริหารส่วนตำบล



ศรีศักดิ์ แข็งแรง

08 มิถุนายน 2566 12:10:11

แบบฟอร์มรายงานหรือสรุปราคากลางงานก่อสร้างทาง สะพาน และท่อเหลี่ยม

ชื่อโครงการ/งานก่อสร้าง

ประกวดราคาก่อสร้างเสริมผิวแอสฟัลต์คอนกรีต สายทางบ้านหนองอีหลอ-บ้านกุ่มสูง รหัสทางหลวงท้องถิ่น ชย.ถ.๘๘๗-๐๐๑ หมู่ที่ ๗ บ้านกุดแคน ตำบลบ้านดง กว้าง ๔ เมตร ยาว ๑,๓๔๐ เมตร หนา ๐.๐๕ เมตร หรือพื้นที่ไม่น้อยกว่า ๕,๓๖๐ ตารางเมตร องค์การบริหารส่วนตำบลบ้านดง อำเภอปากหมื่น จังหวัดชัยภูมิ ด้วยวิธีประกวดราคาอิเล็กทรอนิกส์ (e-bidding)

หน่วยงานเจ้าของโครงการ/งานก่อสร้าง

องค์การบริหารส่วนตำบลบ้านดง/องค์การบริหารส่วนตำบลบ้านดง

(เบญญทิพย์ เชื้อจั่วบุญ)

ประธานกรรมการกำหนดราคากลาง

(ศรีศักดิ์ แข็งแรง)

กรรมการกำหนดราคากลาง

(จตุพล อาบสุวรรณ)

กรรมการกำหนดราคากลาง

ศรีศักดิ์ แข็งแรง

08 มิถุนายน 2566

ตารางแสดงวงเงินงบประมาณที่ได้รับจัดสรรและราคากลางในงานจ้างก่อสร้าง

1. ชื่อโครงการ

ประกวดราคาจ้างก่อสร้างเสริมผิวแอสฟัลต์คอนกรีต สายทางบ้านหนองอีหลอ-บ้านกุ่มสูง รหัสทางหลวงท้องถิ่น ชย.ถ.๘๗-๐๐๑ หมู่ที่ ๗ บ้านกุดแคน ตำบลบ้านตาล กว้าง ๔ เมตร ยาว ๑,๓๔๐ เมตร หนา ๐.๐๕ เมตร หรือมีพื้นที่ไม่น้อยกว่า ๕,๓๖๐ ตารางเมตร องค์การบริหารส่วนตำบลบ้านตาล อำเภอบำเหน็จณรงค์ จังหวัดชัยภูมิ ด้วยวิธีประกวดราคาอิเล็กทรอนิกส์ (e-bidding) / เสริมผิวแอสฟัลต์คอนกรีต สายทางบ้านหนองอีหลอ-บ้านกุ่มสูง รหัสทางหลวงท้องถิ่น ชย.ถ.๘๗-๐๐๑ หมู่ที่ ๗ บ้านกุดแคน ตำบลบ้านตาล กว้าง ๔ เมตร ยาว ๑,๓๔๐ เมตร หนา ๐.๐๕ เมตร หรือมีพื้นที่ไม่น้อยกว่า ๕,๓๖๐ ตร.ม.

2. หน่วยงานเจ้าของโครงการ องค์การบริหารส่วนตำบลบ้านตาล / องค์การบริหารส่วนตำบลบ้านตาล

3. วงเงินงบประมาณที่ได้รับจัดสรร 2,050,000.00 บาท

4. ลักษณะงาน

โดยสังเขป เสริมผิวถนนแอสฟัลต์ติกคอนกรีต

5. ราคากลางคำนวณ ณ วันที่ 08 มิถุนายน 2566 เป็นเงิน 2,019,825.02 บาท

6. บัญชีประมาณการราคากลาง

6.1 แบบสรุปราคากลางงานทางสะพานและท่อเหลี่ยม

7. รายชื่อคณะกรรมการกำหนดราคากลาง

7.1 เบญญทิพย์ เชื้อจำรูญ ประธานกรรมการกำหนดราคากลาง ผู้อำนวยการกองช่าง

7.2 จตุพล อาบสุวรรณ กรรมการกำหนดราคากลาง ผู้ช่วยนายช่างโยธา

7.3 ศรีสักดิ์ แข็งแรง กรรมการกำหนดราคากลาง นายช่างโยธา

ศรีสักดิ์ แข็งแรง

08 มิถุนายน 2566 12:09:33