



องค์การบริหารส่วนตำบลบ้านตาล ตำบลบ้านตาล อำเภอบำเหน็จณรงค์ จังหวัดชัยภูมิ

โครงการ	ก่อสร้างลานเอนกประสงค์ (สำนักงาน อบต.บ้านตาล) บ้านโคกเพชร หมู่ที่ 8 ตำบลบ้านตาล อำเภอบำเหน็จณรงค์ จังหวัดชัยภูมิ
เจ้าของโครงการ	องค์การบริหารส่วนตำบลบ้านตาล
สถานที่ตั้ง	บ้านโคกเพชร หมู่ที่ 8 ตำบลบ้านตาล อำเภอบำเหน็จณรงค์ จังหวัดชัยภูมิ
ลักษณะที่ดินเดิม	ที่ดินลูกรัง
แบบเลขที่	ตามแบบ อบต.บ้านตาลกำหนด
คิดราคากลาง	เมื่อวันที่ 21-พ.ย.-62

ลำดับที่	รายการ	ค่างานก่อสร้างทั้งหมด รวมเป็นเงิน (บาท)	หมายเหตุ
1	คิดเป็นราคาค่าก่อสร้าง	416,554.15	เงื่อนไข เงินล่วงหน้า 0 % เงินประกันผลงานหัก 0 % ดอกเบี้ยเงินกู้ 6 % ค่าภาษีมูลค่าเพิ่ม 7 %
สรุป	รวมค่าก่อสร้างเป็นเงินทั้งสิ้น	416,554.15	พื้นที่ ฝนตกปกติ
	คิดเป็นเงินงบประมาณที่ได้รับจัดสรร	416,000.00	
	ตัวอักษร	(สี่แสนหนึ่งหมื่นหกพันบาทถ้วน)	
ราคาเฉลี่ย 400.00 บาท / ตารางเมตร			

คณะกรรมการกำหนดราคากลาง

ลงชื่อ.....ประธานกรรมการ

(นางสาวเบญญูทิพย์ เชื้อจำรูญ)

ผู้อำนวยการกองช่าง

ลงชื่อ.....กรรมการ

(นายศรีศักดิ์ แข็งแรง)

นายช่างโยธา

ลงชื่อ.....กรรมการ

(นางสาวพัทรวีภา เสาโกมุท)

นักทรัพยากรบุคคล

ลงชื่อ.....เห็นชอบ

(นางพรรณปพร ครูเกษตร)

ปลัดองค์การบริหารส่วนตำบลบ้านตาล

ลงชื่อ.....อนุมัติ

(นายสุนทร อุเทนสุด)

นายกองค์การบริหารส่วนตำบลบ้านตาล


ก่อสร้างลานเอนกประสงค์ (สำนักงาน อบต.บ้านตาล) บ้านโคกเพชร หมู่ที่ 8

รายการประมาณราคาก่อสร้าง

คิดราคากลางโดย	คณะกรรมการกำหนดราคากลาง เมื่อวันที่ 21-พ.ย.-62			
ปริมาณงาน	ขนาด กว้าง	6.5 เมตร	ยาว	160 เมตร
			หนา	0.1 เมตร


แบบเลขที่ ตามแบบ อบต.บ้านตาลกำหนด

ที่	รายการ	จำนวน	หน่วย	ค่าวัสดุ + ค่าแรง (ต่อหน่วย)		จำนวนเงิน (บาท)	Factor F	ราคากลาง(บาท)		หมายเหตุ
				ค่าวัสดุ + ค่าแรง	รวม			ราคาต่อหน่วย	รวม	
1	งานโครงสร้างลานเอนกประสงค์	-	ตร.ม	-	-					
	งานชุดป่าทางต่อ									
	งานปรับดินเดิมแล้วทับ	1,040.00	ตร.ม	10.53	10,951.20	10,951.20	1.3624	14.35	14,919.91	
	งานทรายรองพื้น	52.00	ลบ.ม	240.00	12,552.28	12,552.28	1.3624	328.87	17,101.23	
2	งานเทลานเอนกประสงค์									
	งานปูผิวคอนกรีตลานเอนกประสงค์	1,040	ตร.ม.	270.68	281,502.40	281,502.40	1.3624	368.77	383,519	
3	งานรอยต่อตามยาว									
	งานเหล็กเสริม	167	กก.	17.68	3,432.58	3,432.58	1.3624	28.04	4,677	
	งานหยอดยาง	33.00	ลิตร	45.00	1,485.00	1,485.00	1.3624	61.31	2,023.16	
4	งานลูกรังขอบลานเอนกประสงค์									
	งานลูกรังขอบคอนกรีต	20.80	ลบ.ม.	220.00	4,576.00	4,576.00	1.3624	299.73	6,234.34	
	รวมยอดยกไป					314,499.46			413,554.1	

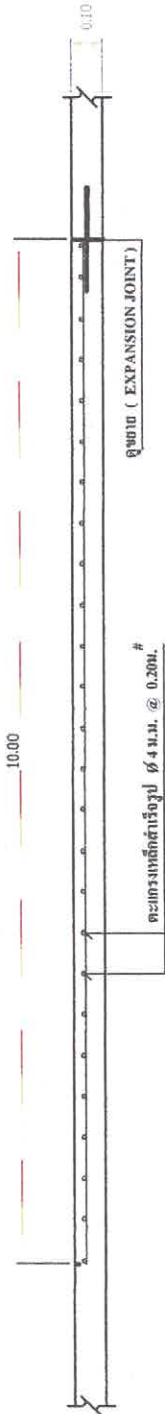


รูปตัด ก ก
 มตราส่วน 1 : 25


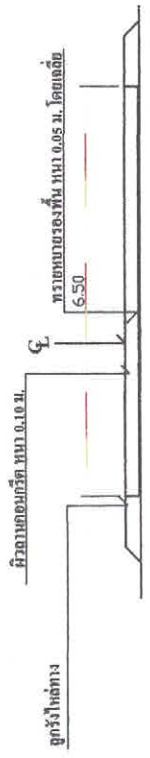

รูปตามขวาง
 มตราส่วน 1 : 50

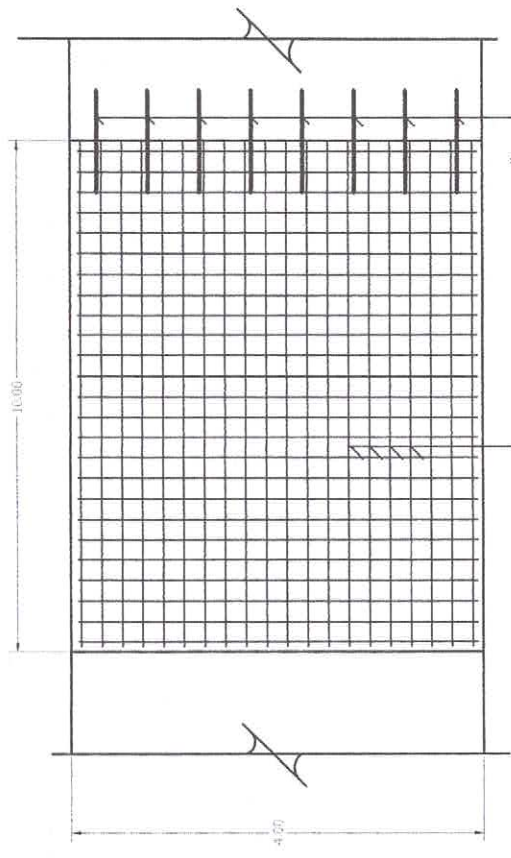


รูปตามขวาง
 มตราส่วน 1 : 50

รูปตามขวาง
 มตราส่วน 1 : 50

เขียนแบบ	
ตรวจสอบ	
เห็นชอบ	
อนุมัติ	


--	---	--	--	---	---	---

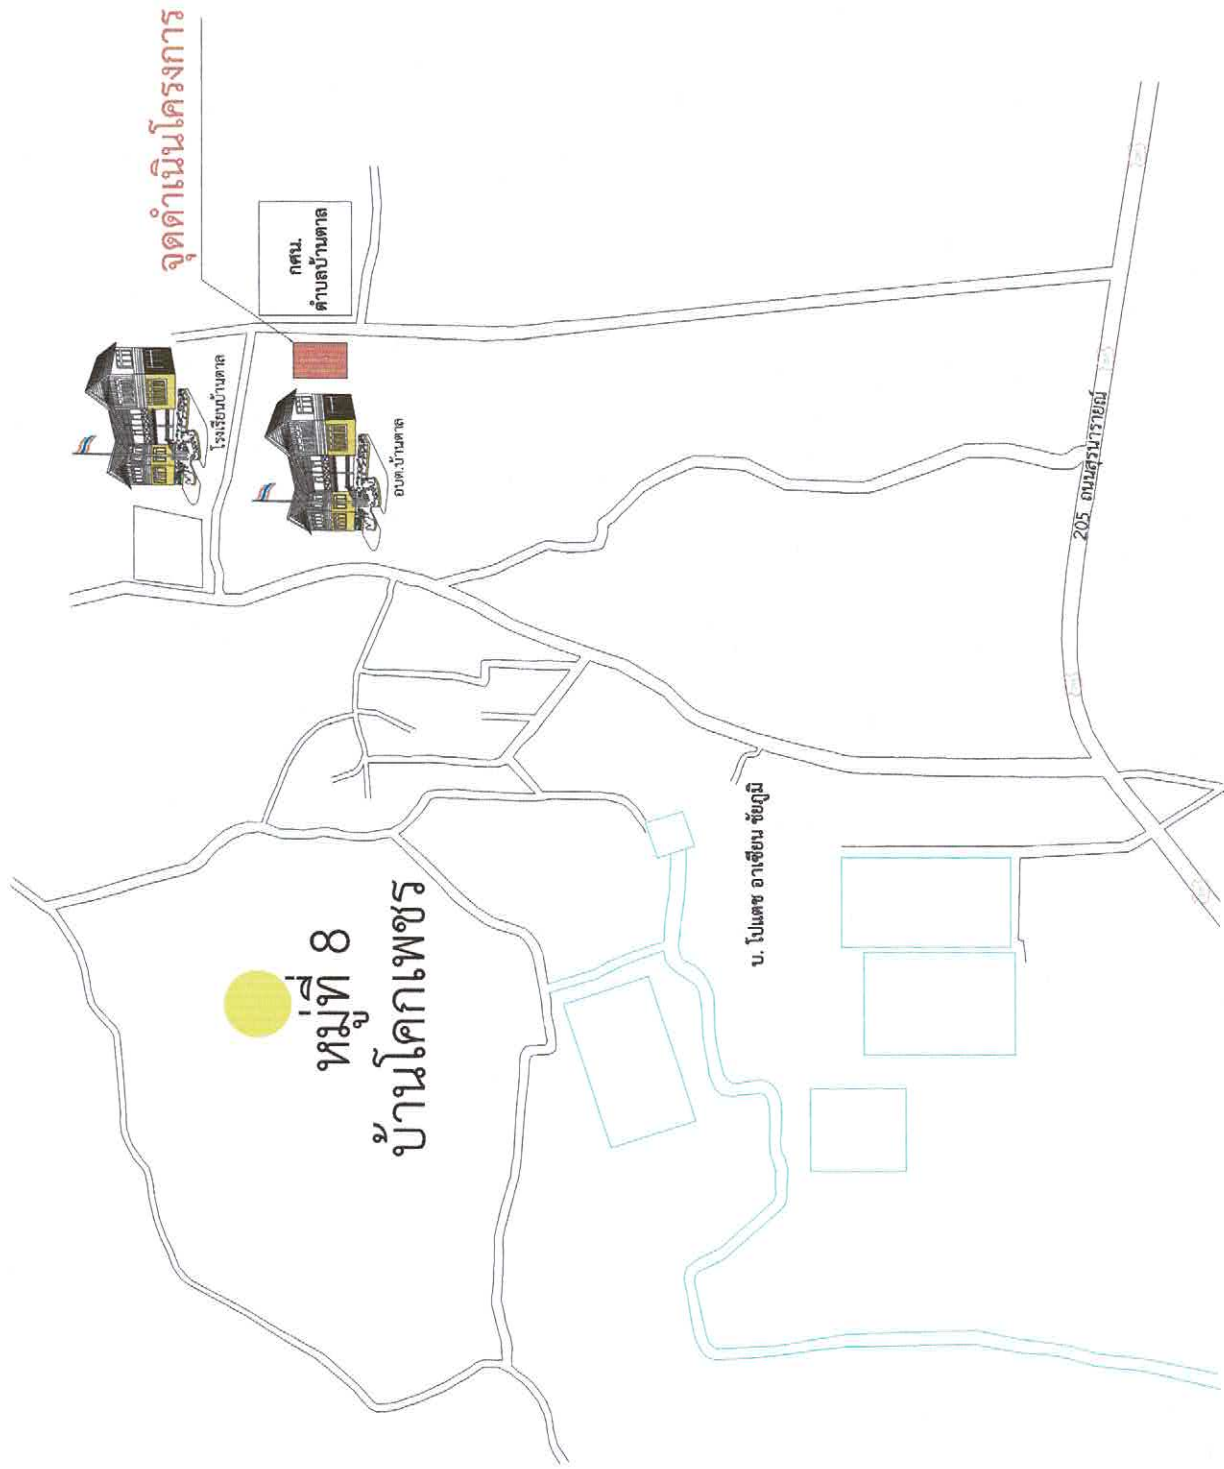

รายละเอียดโครงการ

โครงการก่อสร้างถนนคอนกรีตเสริมเหล็ก (ถนนกิ่งกาน หนองบ้านโคกเพชร หมู่ที่ 8 ขนาดกว้าง 6.5 เมตร ยาว 160 เมตร หน้า 0.10 เมตร พื้นที่ที่ตีวัดออกนกรีตได้ไม่น้อยกว่า 1,040 ตารางเมตร